


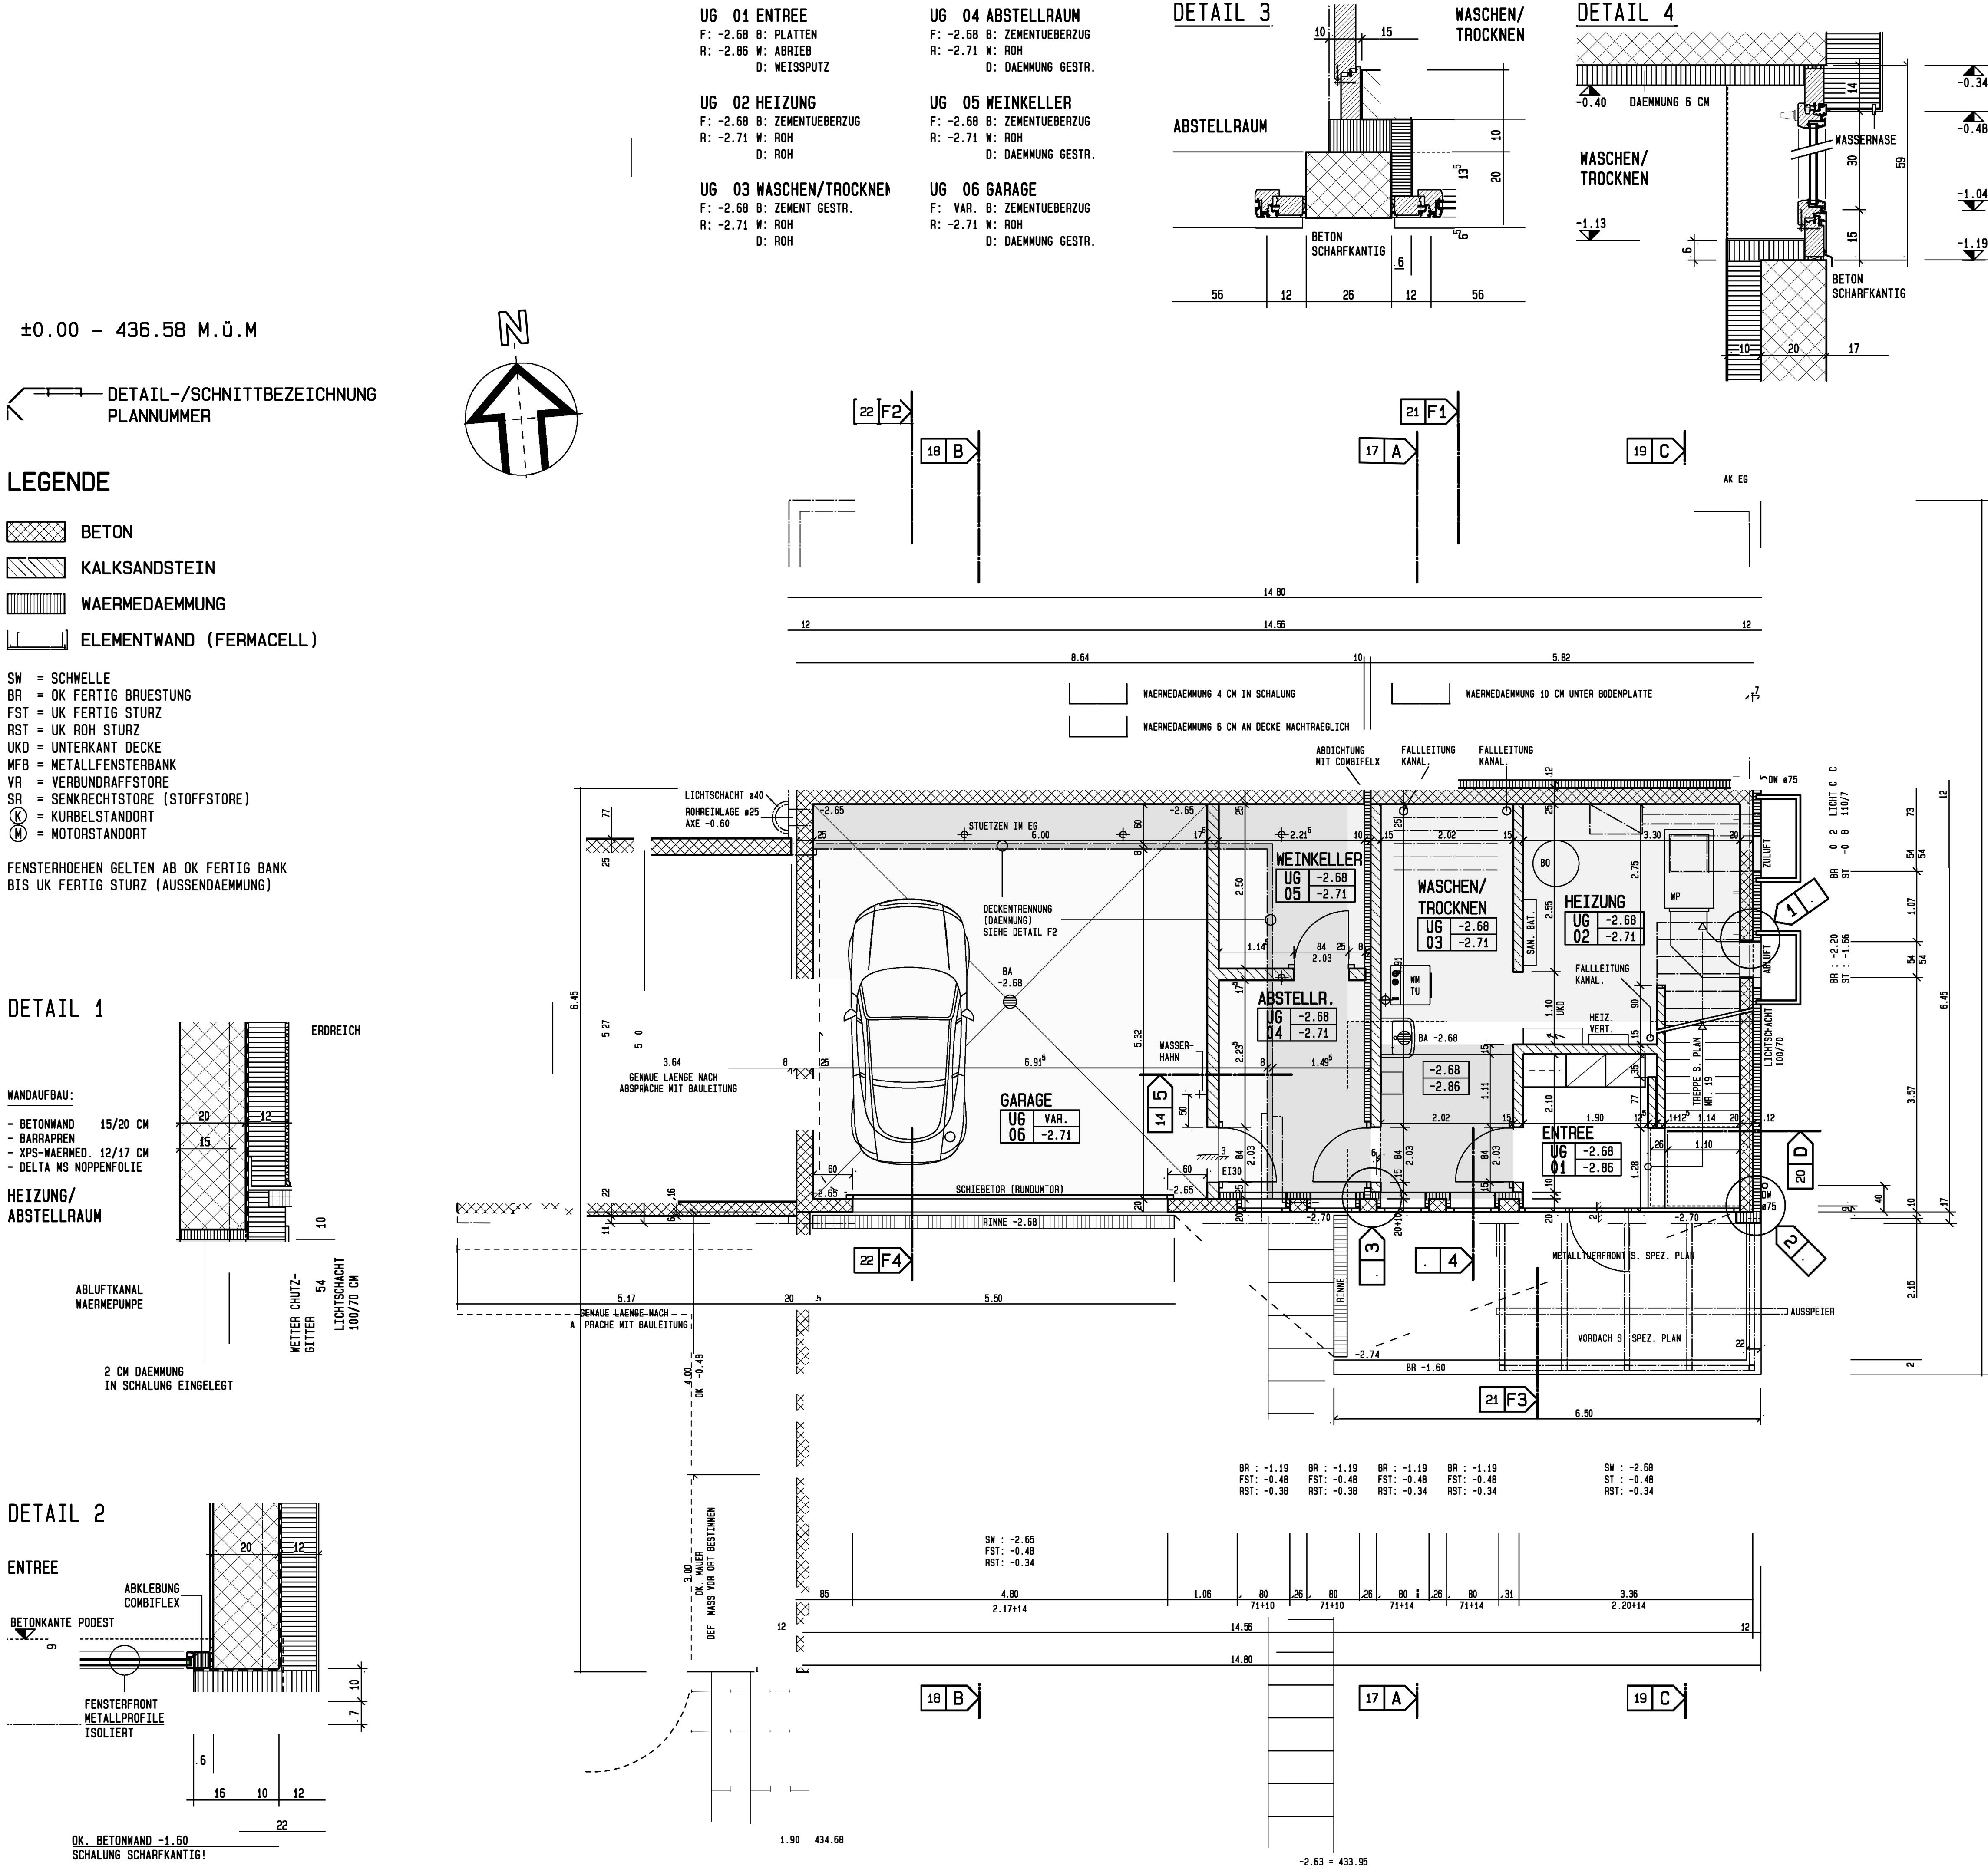

EG 01	ARBEITEN
F: ±0.00	B: PARKETT
R: -0.14	W: ABRIEB
	D: WEISSPUTZ

EG 03	ESSEN
F: ±0.00	B: SCHIEFER
R: -0.14	W: ABRIEB
	D: WEISSPUTZ

EG 05	WC
F: ±0.00	B: SCHIEFER
R: -0.14	W: ABRIEB
	D: WEISSPUTZ/ABGEH.

EG 07	TERRASSE
F: VAR.	B: ZEMENTPLATTEN
R: VAR.	W: ABRIEB (FASSADE)
	D: ABRIEB (GEDECKT)

EG 02	WOHNEN
F: ±0.00	B: PARKETT
R: -0.14	W: ABRIEB
	D: WEISSPUTZ

EG 04	KUECHE
F: ±0.00	B: SCHIEFER
R: -0.14	W: ABRIEB
	D: WEISSPUTZ

EG 06	ABSTELLRAUM
F: VAR.	B: ZEMENT GESTRICHEN
R: VAR.	W: GRUNDPUTZ
	D: ROH

±0.00 = 436.58 M.Ü.M


DETAIL-/SCHNITTBEZEICHNUNG
PLANNUMMER

LEGENDE

- BETON
- BACKSTEIN
- WAERMEDAEMMUNG
- ELEMENTWAND (FERMACELL)

SW = SCHWELLE
BR = OK FERTIG BRUESTUNG
FST = UK FERTIG STURZ
RST = UK ROH STURZ
UKD = UNTERKANT DECKE
MFB = METALLFENSTERBANK
VR = VERBUNDRAFFSTORE
SR = SENKRECHTSTORE (STOFFSTORE)
K = KURBELSTANDORT
M = MOTORSTANDORT


FENSTERHOEHEN GELTEN AB OK FERTIG BANK
BIS UK FERTIG STURZ (AUSSENDAEMMUNG)

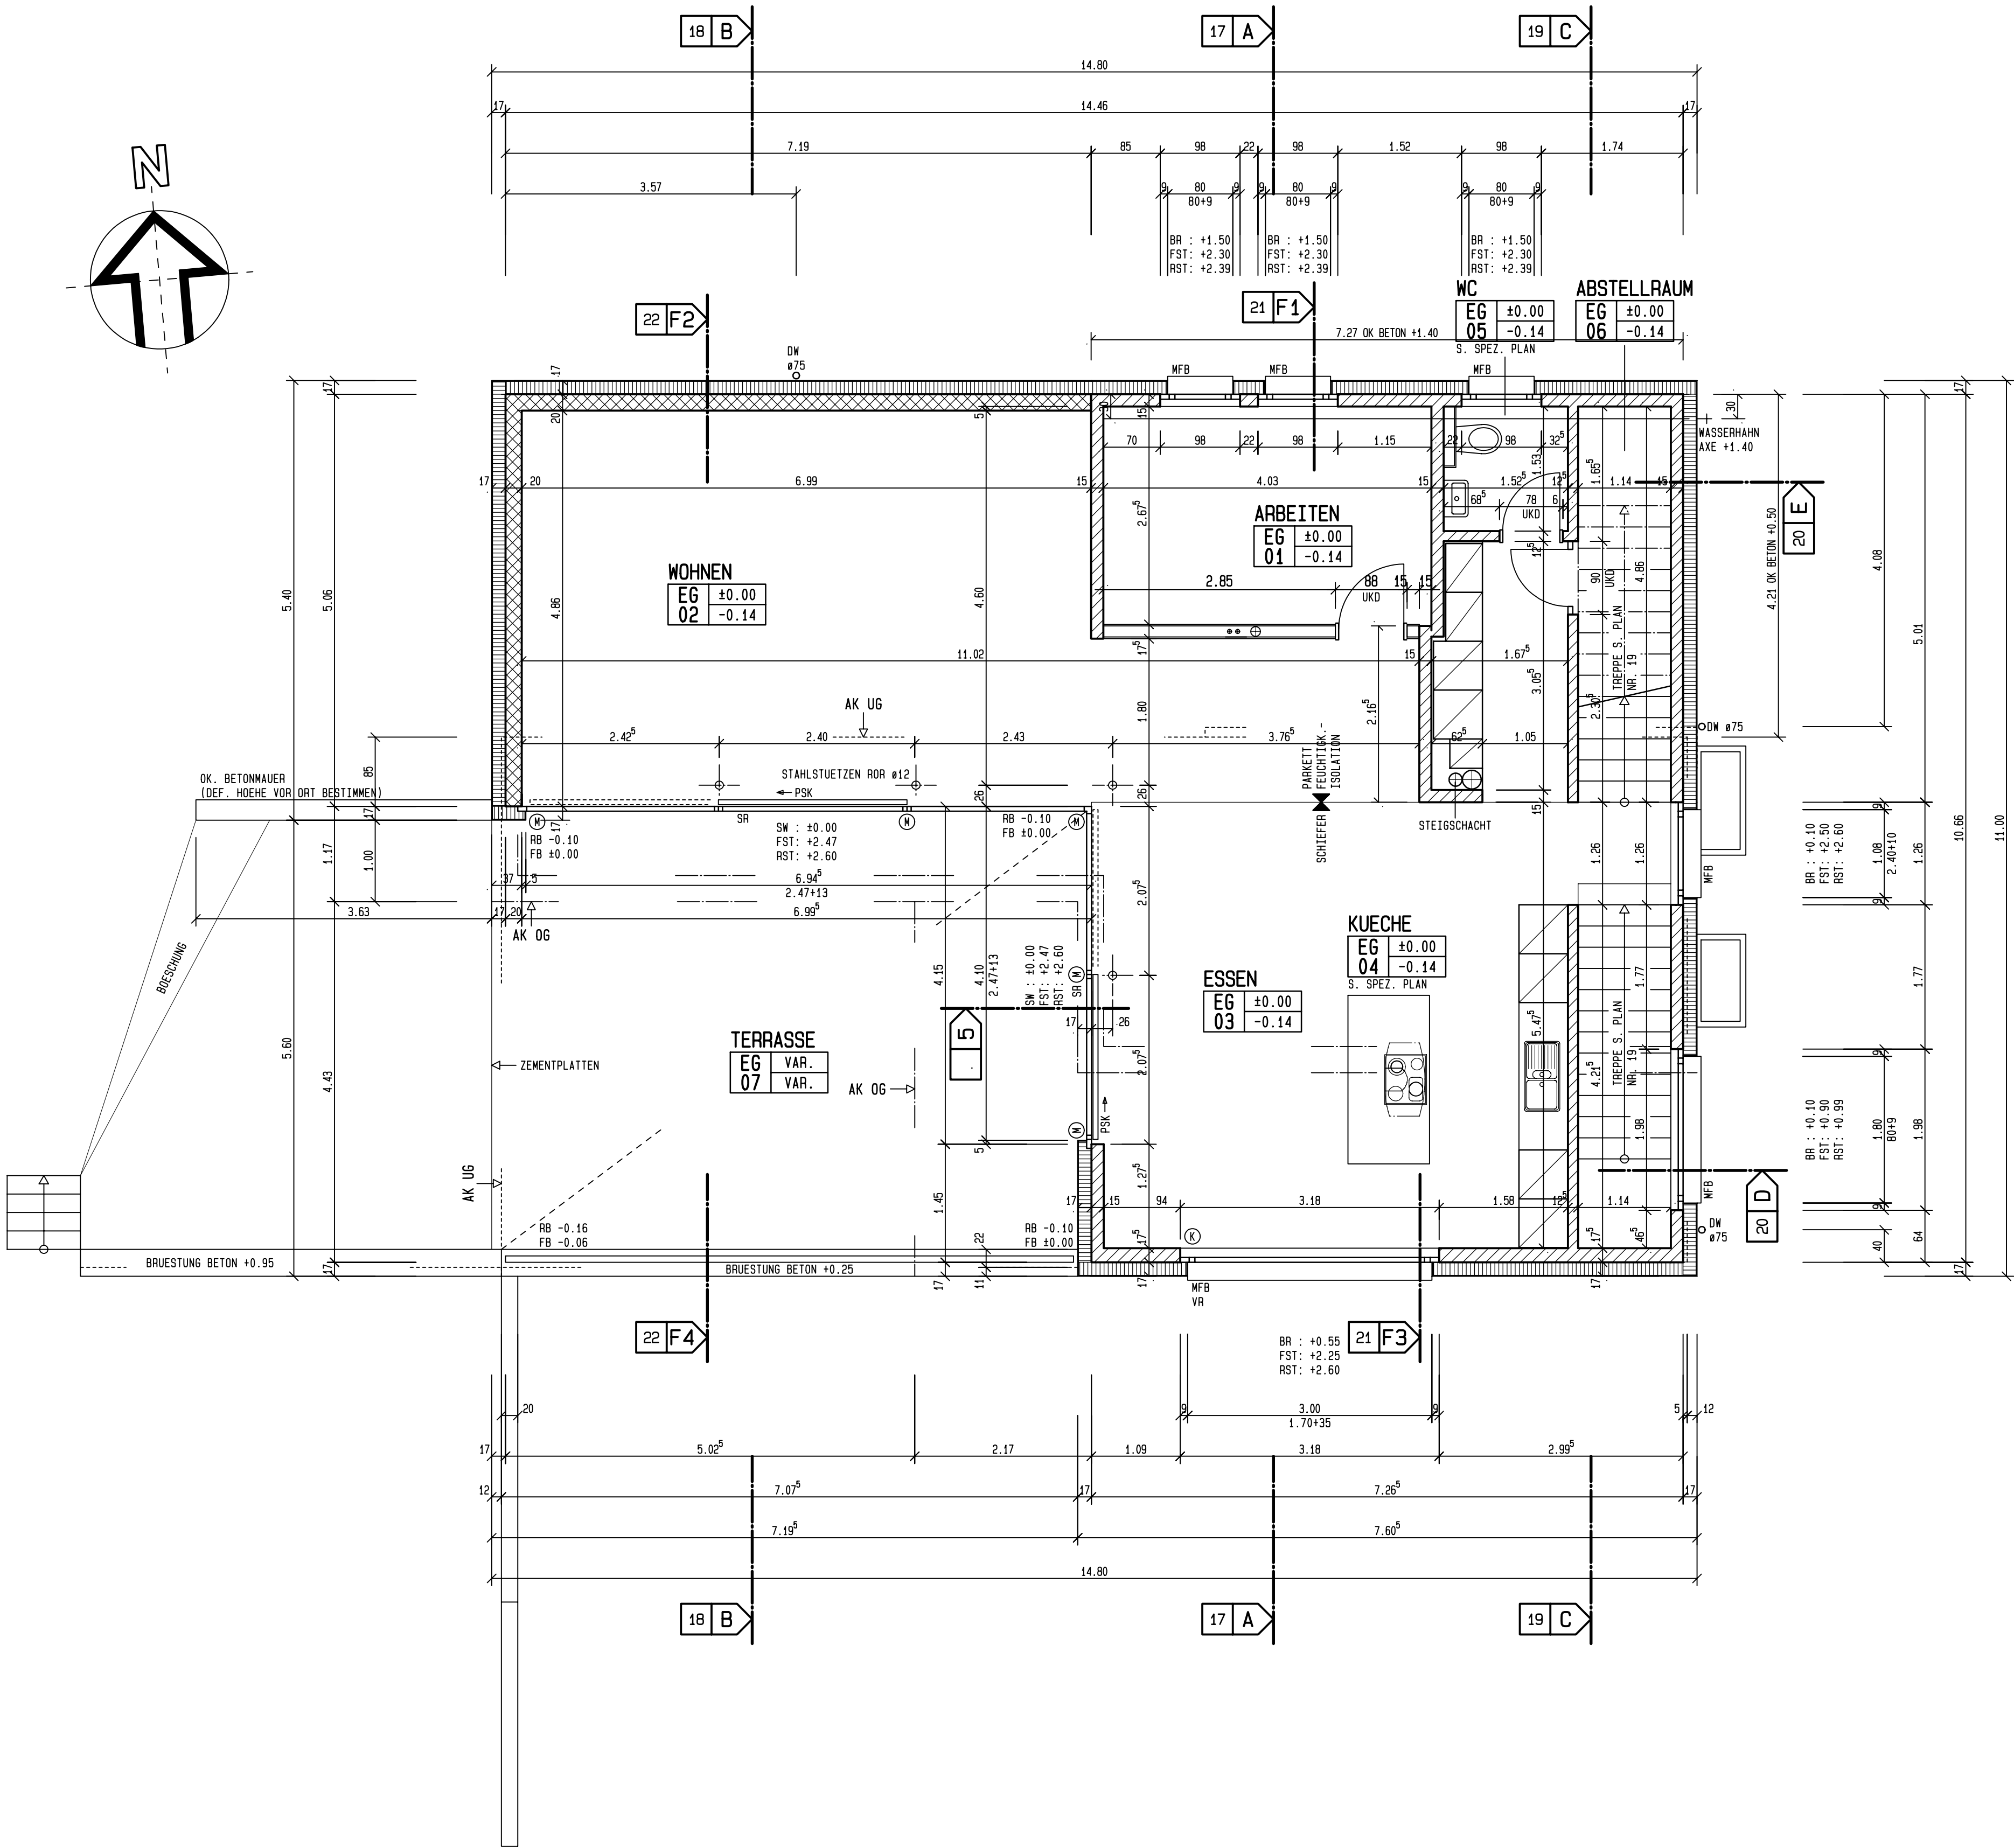

OG 07	KIND
F: +2.96	B: PARKETT
R: +2.84	W: ABRIEB
	D: ROH GESTRICHEN

06 08	SPIELEN
F: +2.96	B: PARKETT
R: +2.84	W: ABRIEB
	D: ROH GESTRICHEN

DETAIL-/SCHNITTBEZEICHNUNG
PLANNUMMER

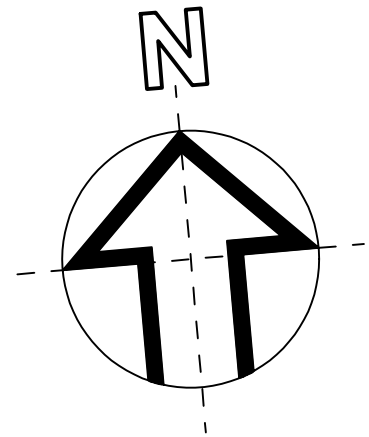

	BETON
	BACKSTEIN
	KALKSANDSTEIN
	WAERMEDAEMMUNG
	ELEMENTWAND (FERMACELL)

SW = SCHWELLE
BR = OK FERTIG BRUESTUNG
FST = UK FERTIG STURZ
RST = UK ROHER STURZ
UKD = UNTERKANT DECKE
RB = OK ROHER BETON
MFB = METALLFENSTERBANK
VR = VERBUNDRAFFSTORE
SR = SENKRECHTSTORE (STOFFSTORE)
(K) = KURBELSTANDORT
(M) = MOTORSTANDORT

FENSTERHOEHEN GELTEN AB OK FERTIG BANK
BIS UK FERTIG STURZ (AUSSENDAEMMUNG)

